



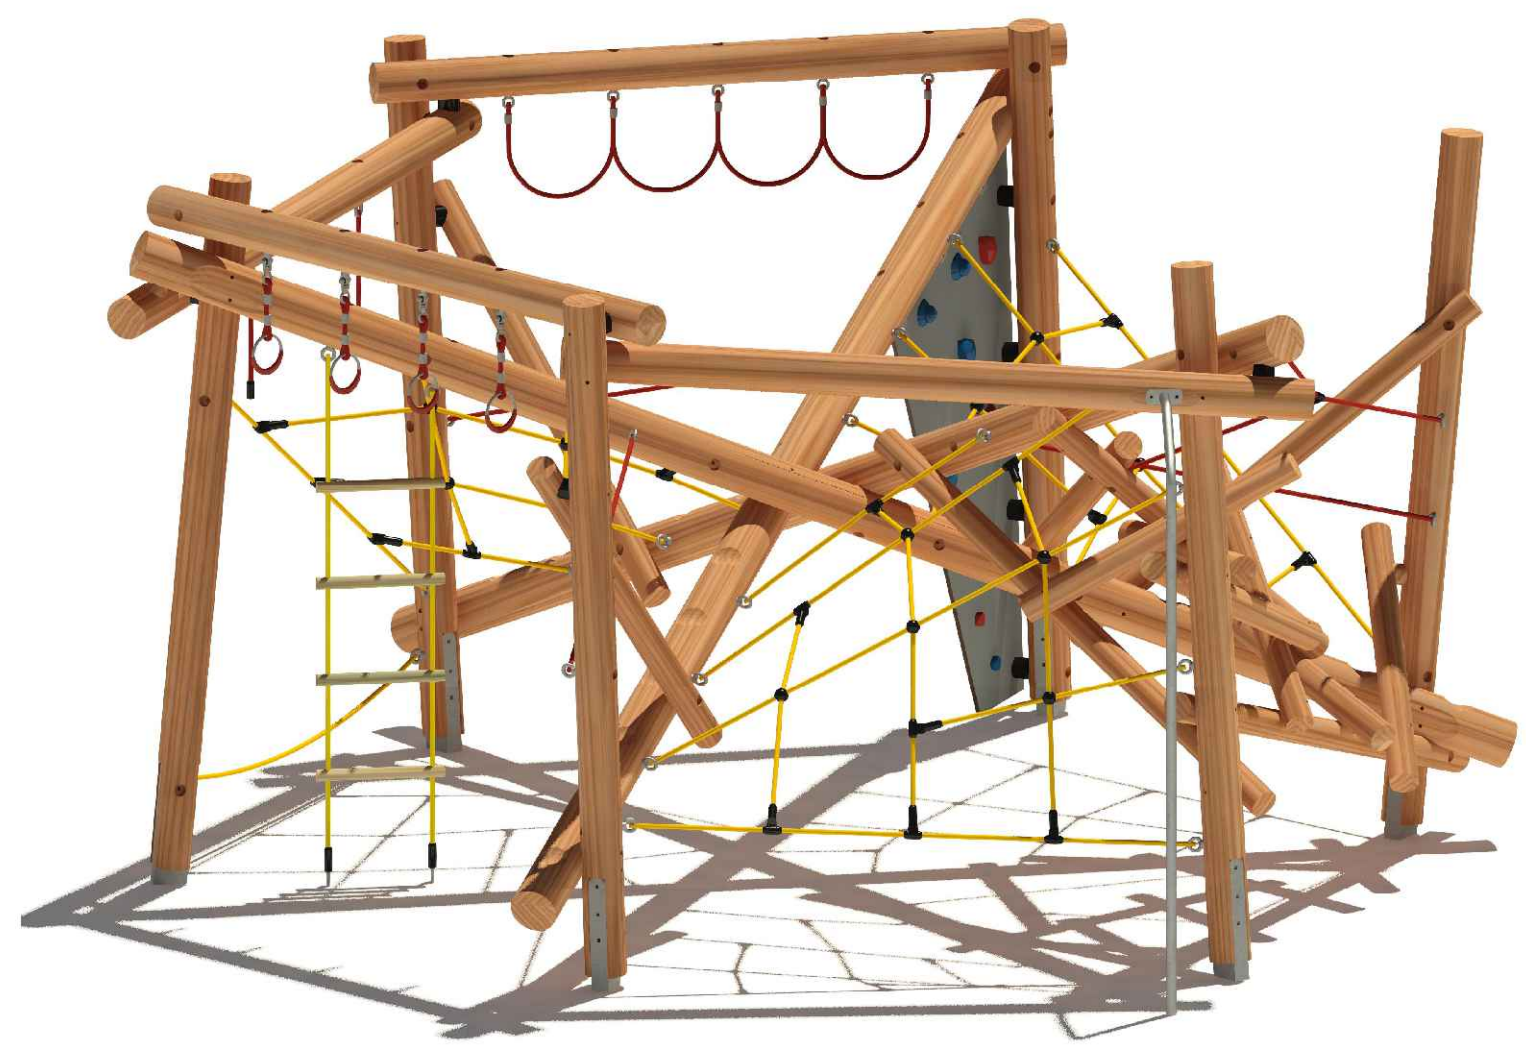

Pos. 02

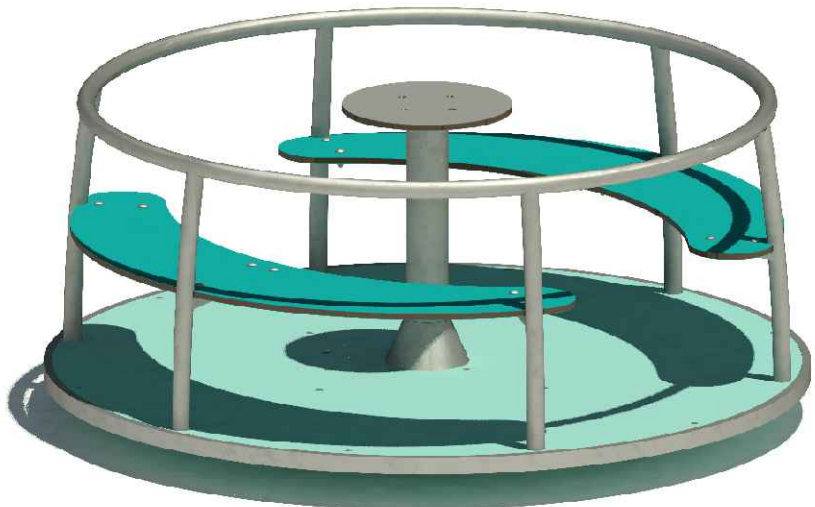

Pos. 01



Pos. 03



Pos. 04



Pos. 05



LEGENDE SPIELGERÄTE

Pos.01 Kletterknoten Koloss 6600
EM-K-6600-G1-F3-F3
Pos.02 Vogelneschaukel Duo 5170
EM-I-5170-G1-F3-F3
Pos.03 Sitzkarussell Hyperion 30120
EM-H-30120-G5-V8-H-VF1
Pos.04 Spielhauskombi Fiala 48550
EM-F2-11-48550-G1-F3-F3-AR1H1-SF
Pos.05 Mini-M-Vogelnest 5035
EM-I-5035-G1-S6

Legende Schraffur

Fallschutzfläche	
Spieleandfläche	
Rasenfläche	
Pflaster	
Wasser	
Gebäude	
Verkehrsfläche	

PLATZBEDARF

- Fallhöhe(Y) Aufprallfläche(AF)
AF = Yx2/3+50 cm
0-150 cm - 150 cm
151-300 cm - 150-250 cm
- die freie Fallhöhe darf 300 cm
NICHT überschreiten

AUFPRALLFLÄCHE (AF)

- durch gestrichelte Linien dargestellt
- muss frei von scharfkantigen oder gefährlich vorstehenden Hindernissen sein, auf die ein Nutzer fallen und/oder sich verletzen könnte, und so eingebaut werden, dass keine Fangstellen entstehen
- Bodenmaterial und Schichtdicke gemäß Tabelle "BODENARTEN", für Geräte mit erzwungener Bewegung sind immer stoßdämpfende Böden erforderlich
- darf sich bei Geräten mit erzwungener Bewegung (Schaukeln, Rutschen, Seilbahnen, Karussells und einige Arten von Wippen) NICHT mit der eines anderen Spielgerätes überschneiden
- wenn stoßdämpfende Böden erforderlich sind, dürfen unterschiedliche Untergrundarten innerhalb der AF NICHT mit Palisaden, liegenden Rundhölzern, Betonsteinen etc. voneinander abgegrenzt werden. Lassen Sie diese Bereiche fließend ineinander übergehen

GEFAHRENQUELLEN

- zum Spielen ausgewiesene Flächen sind gegenüber Gefahrenquellen (Straßen, Gleisen, Wasser, etc.) wirksam einzufrieden

ENTWURFSPLANUNG

Dient NICHT als Grundlage für die Ausführung der geplanten Baumaßnahmen! Erd-, Grab-, Beton- und Pflasterarbeiten dürfen ausschließlich in Abstimmung mit detaillierten Fundamentplänen, bzw. Einbauunterlagen durchgeführt werden!

240110		Zustimmung w/Prüf		Standpfosten geändert auf Holzvarianten geändert	
240109		Ursprungsplan			
Variante 1		Auftraggeber: Gem. Sigmaringendorf		AB-AG-Nr.: 4319045	
Gestaltungsplan		Bauwerkstatt: KSP Laucherthal Meinradstraße 72517 Sigmaringendorf		Bau-Nr.: 000	
Planmaß:		Format: DIN A1	Maßstab: 1:200 H 1/200	Maßhöhe: cm	Blatt: 1/2
Werkstoff/Behandlung:		Materialien nach DIN ISO-2768-C			
Zeichner: D. Jais		Datum: 16.01.2024		Spielplatzgeräte Maier 	
Geprüft: D. Angler		Datum: 16.01.2024			
240110					
Diese Zeichnung ist unser geistiges Eigentum. Sie darf ohne unsere schriftliche Einwilligung weder kopiert, verändert, noch Dritten Personen zugänglich gemacht werden.					
Ernst Maier Spielplatzgeräte GmbH Krausburger Str. 10, D-83352 Astenwerk a. d. Aiz Tel. +49 8621 50 82-0, Fax +49 8621 50 82-11 www.spielplatzgeraete-maier.com www.spmg-werk.com					
					