


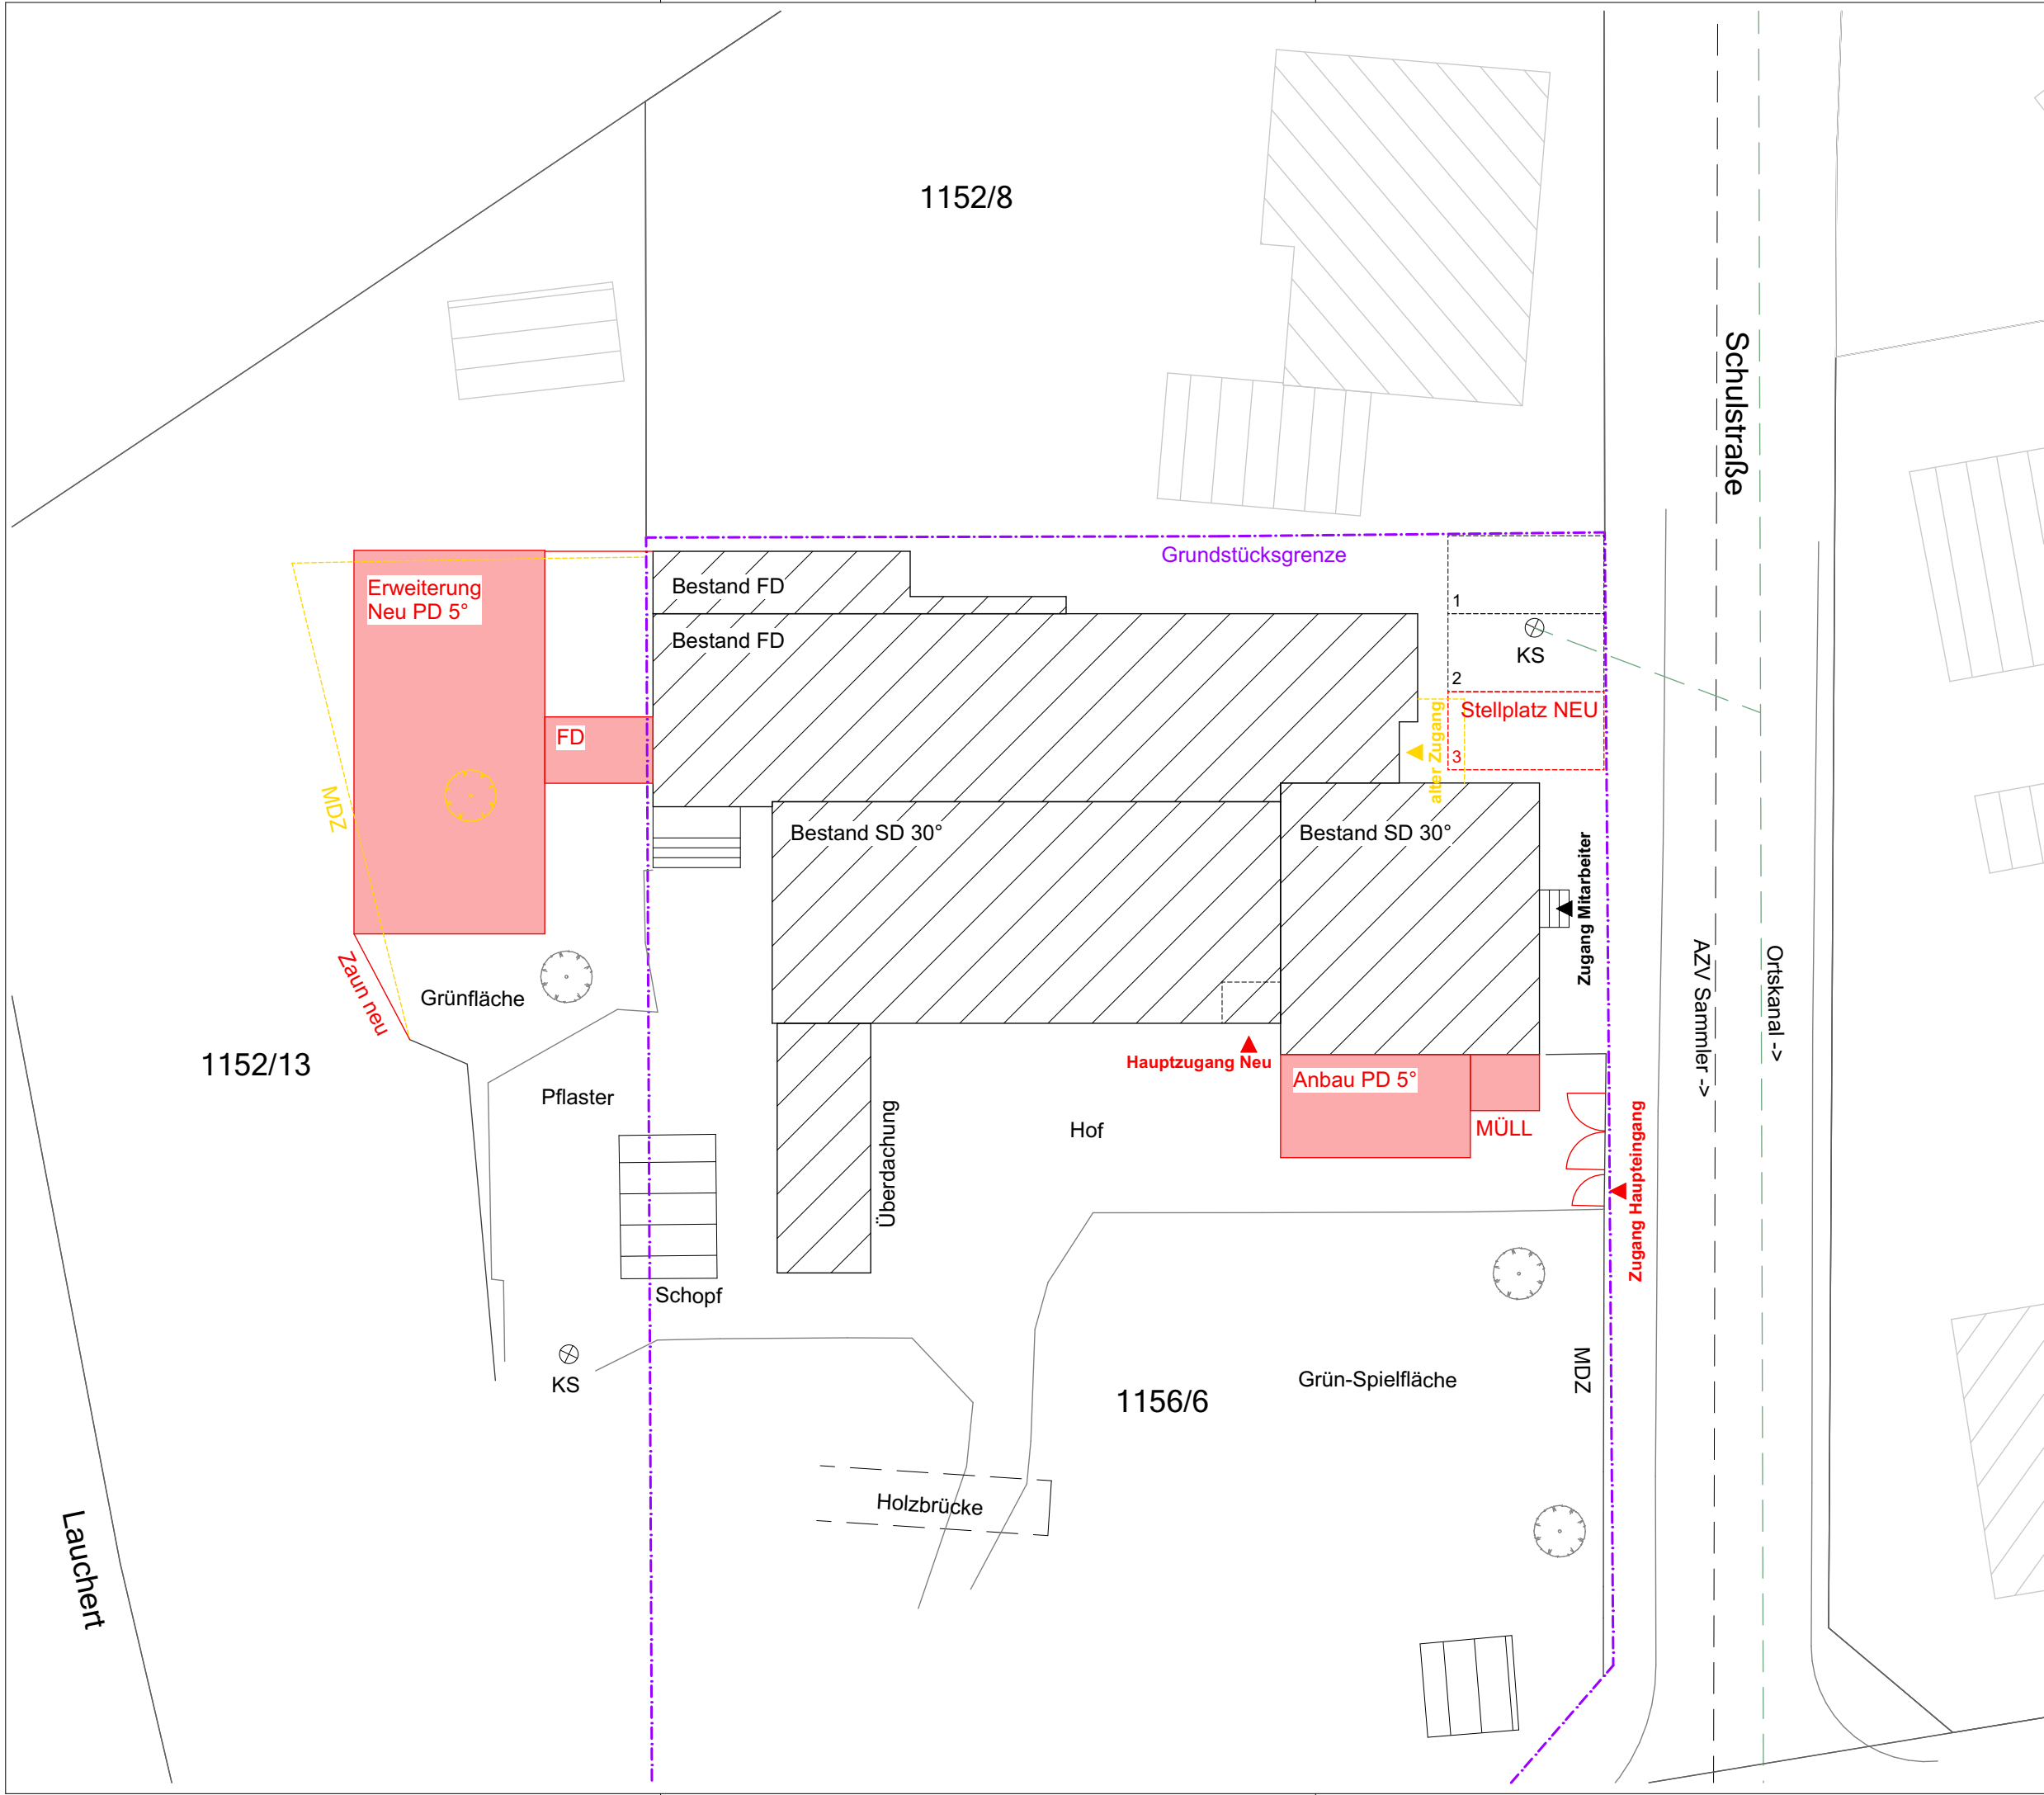



Neubau

Abbruch

Bestand

ENTWURF

ENT.01 Übersicht / Lageplan

Bauvorhaben:
Erweiterung Kinderhaus St. Meinrad
Laucherthal
Schulstr. 8
72517 Sigmaringendorf/ Laucherthal
Flst: 1156/6

Bauherr:
Gemeinde Sigmaringendorf
Hauptstr. 9
72517 Sigmaringendorf


Maßstab	1:200
Gezeichnet	jl
Datum	30.01.2024

MAUCH | OFFNER
Architektengesellschaft mbH
Bahnhofstraße 7
Tel 07575 920 62 - 0
www.mauch-offner.de


88605 Meßkirch
Fax 07575 920 62 - 69
info@mauch-offner.de

Unterschrift Entwurfsverfasser

Unterschrift Bauherr

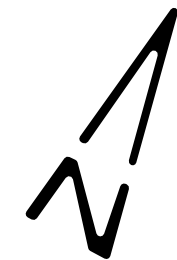

- Neubau
- Abbruch
- Bestand

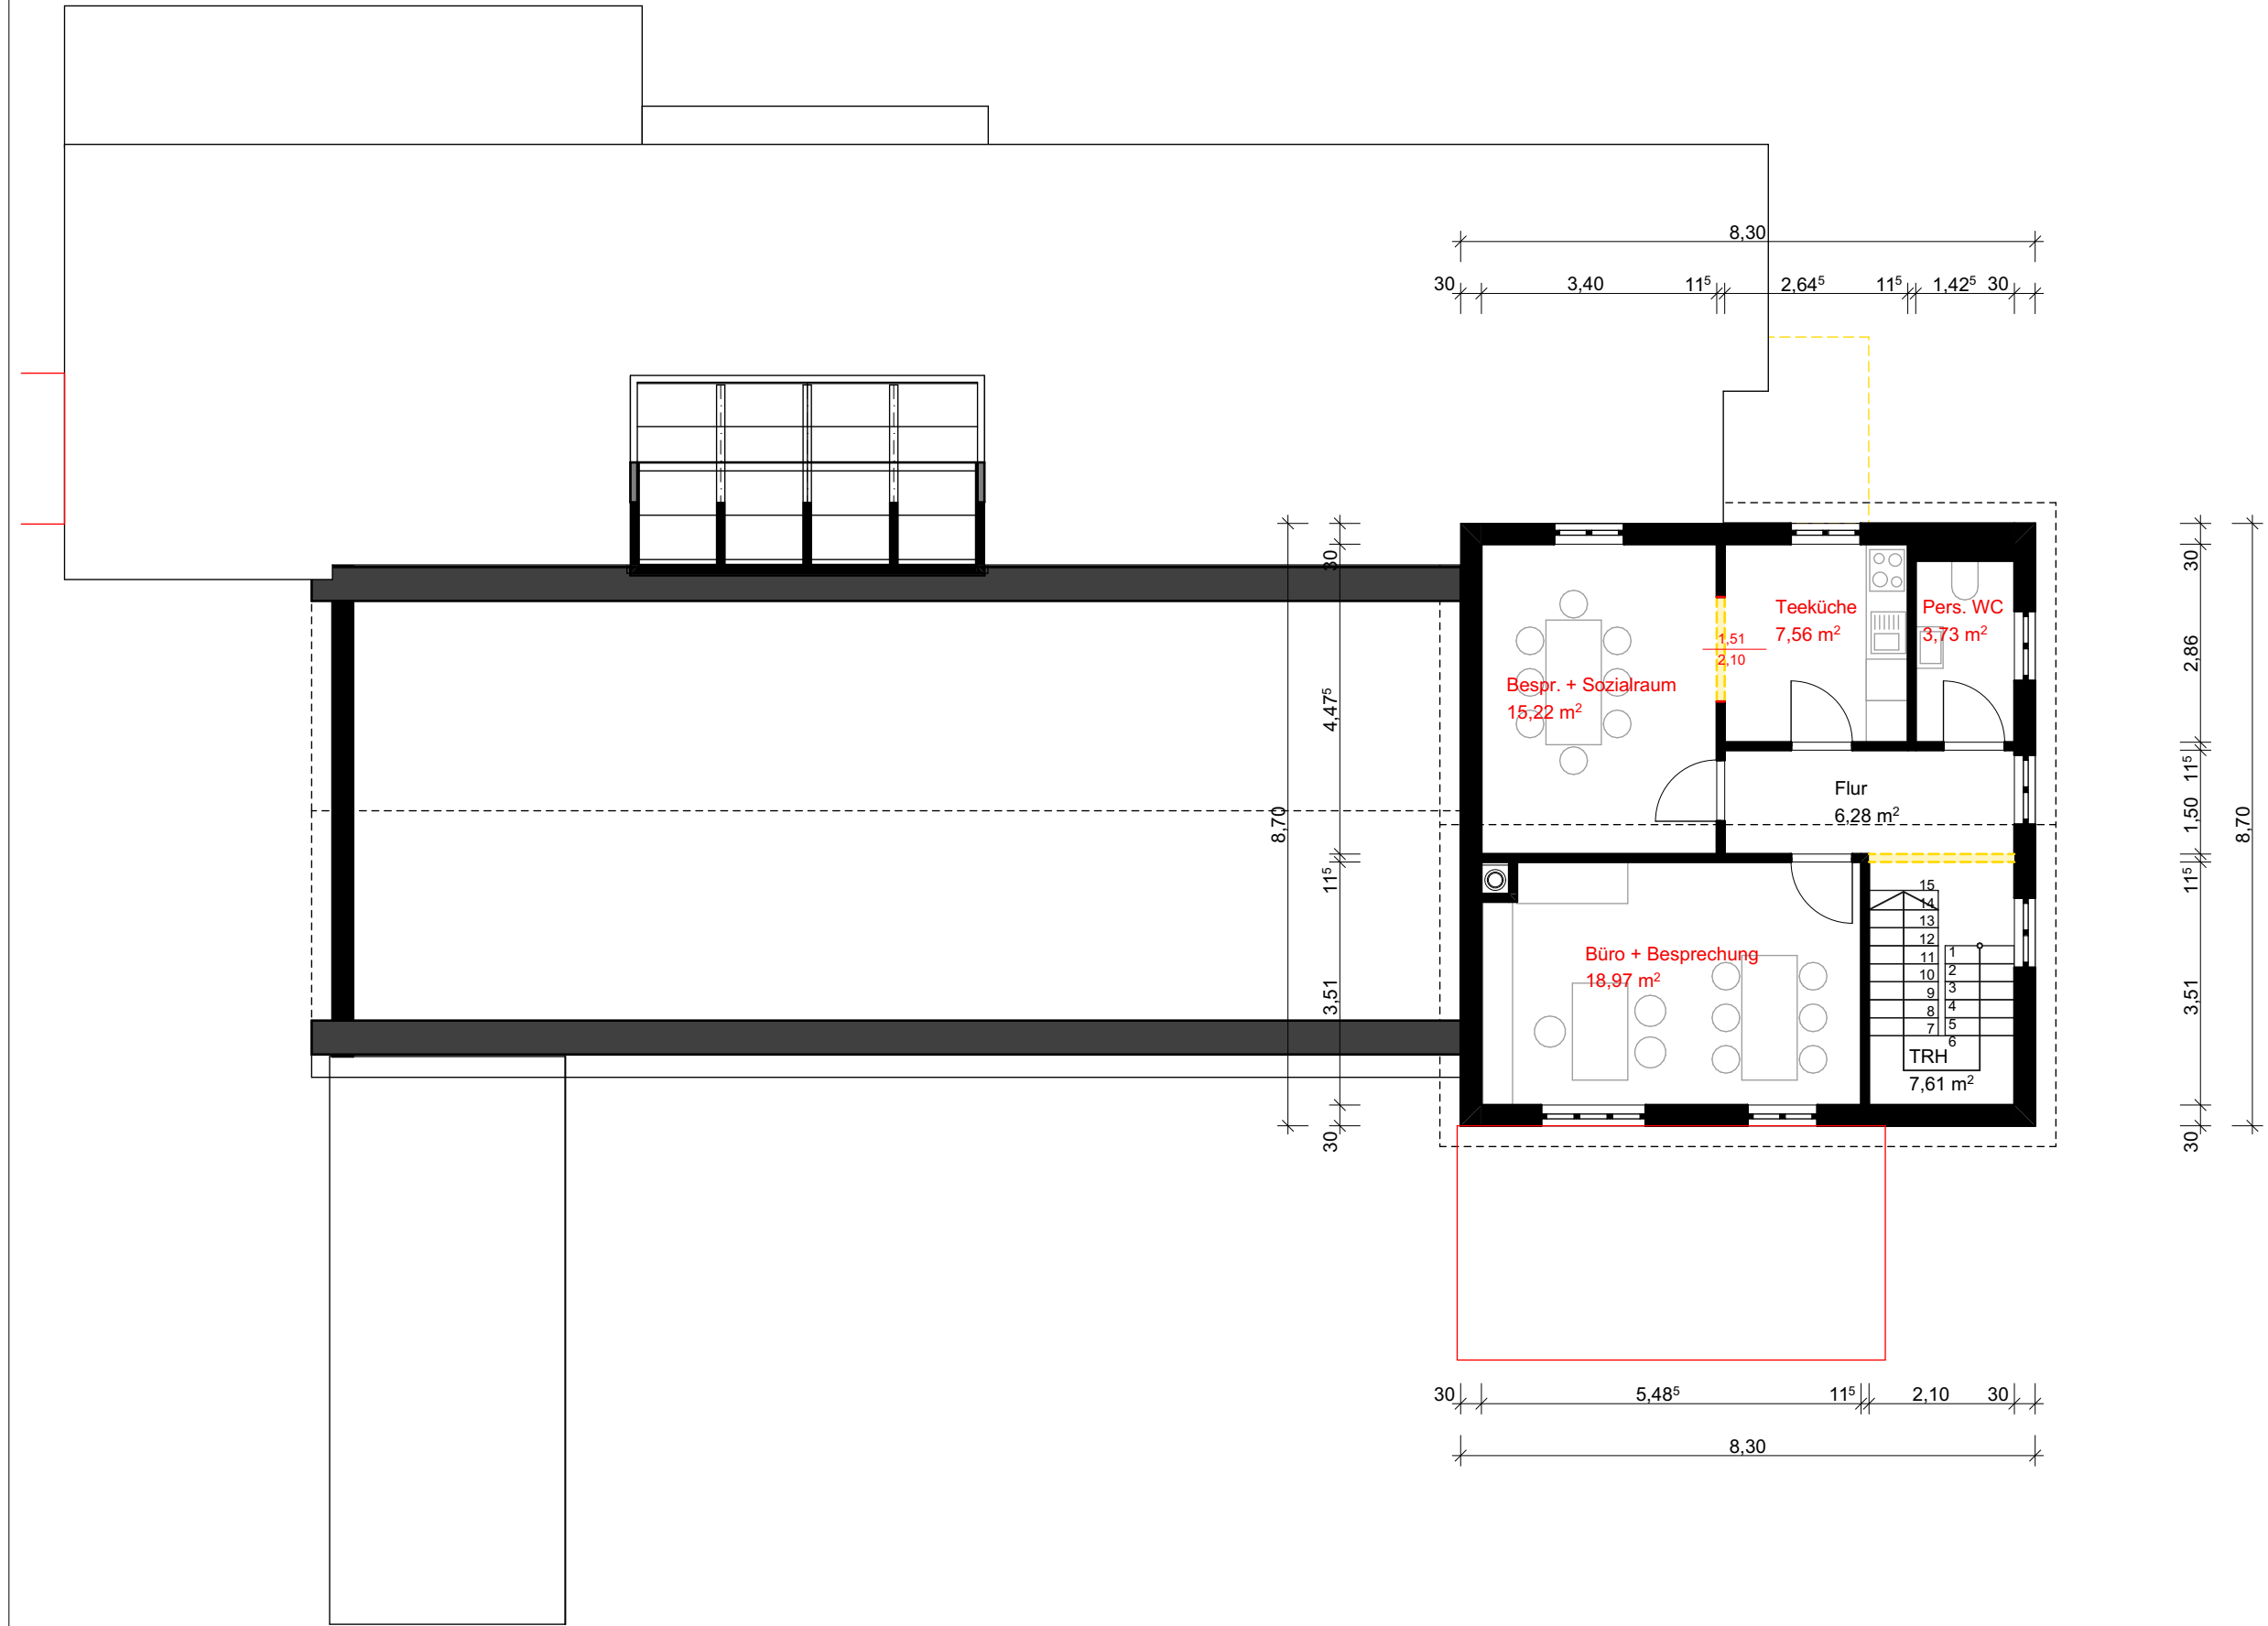

ENTWURF

ENT.04 Obergeschoss

Bauvorhaben:
Erweiterung Kinderhaus St. Meinrad
Laucherthal
Schulstr. 8
72517 Sigmaringendorf/ Laucherthal
Flst: 1156/6

Bauherr:
Gemeinde Sigmaringendorf
Hauptstr. 9
72517 Sigmaringendorf


Maßstab	1:100
Gezeichnet	jl
Datum	30.01.2024

MAUCH | OFFNER
Architektengesellschaft mbH


Bahnhofstraße 7 Tel 07575 920 62 - 0 www.mauch-offner.de	88605 Meßkirch Fax 07575 920 62 - 69 info@mauch-offner.de
--	---

Unterschrift Entwurfsverfasser	Unterschrift Bauherr
--------------------------------	----------------------

- Neubau
- Abbruch
- Bestand

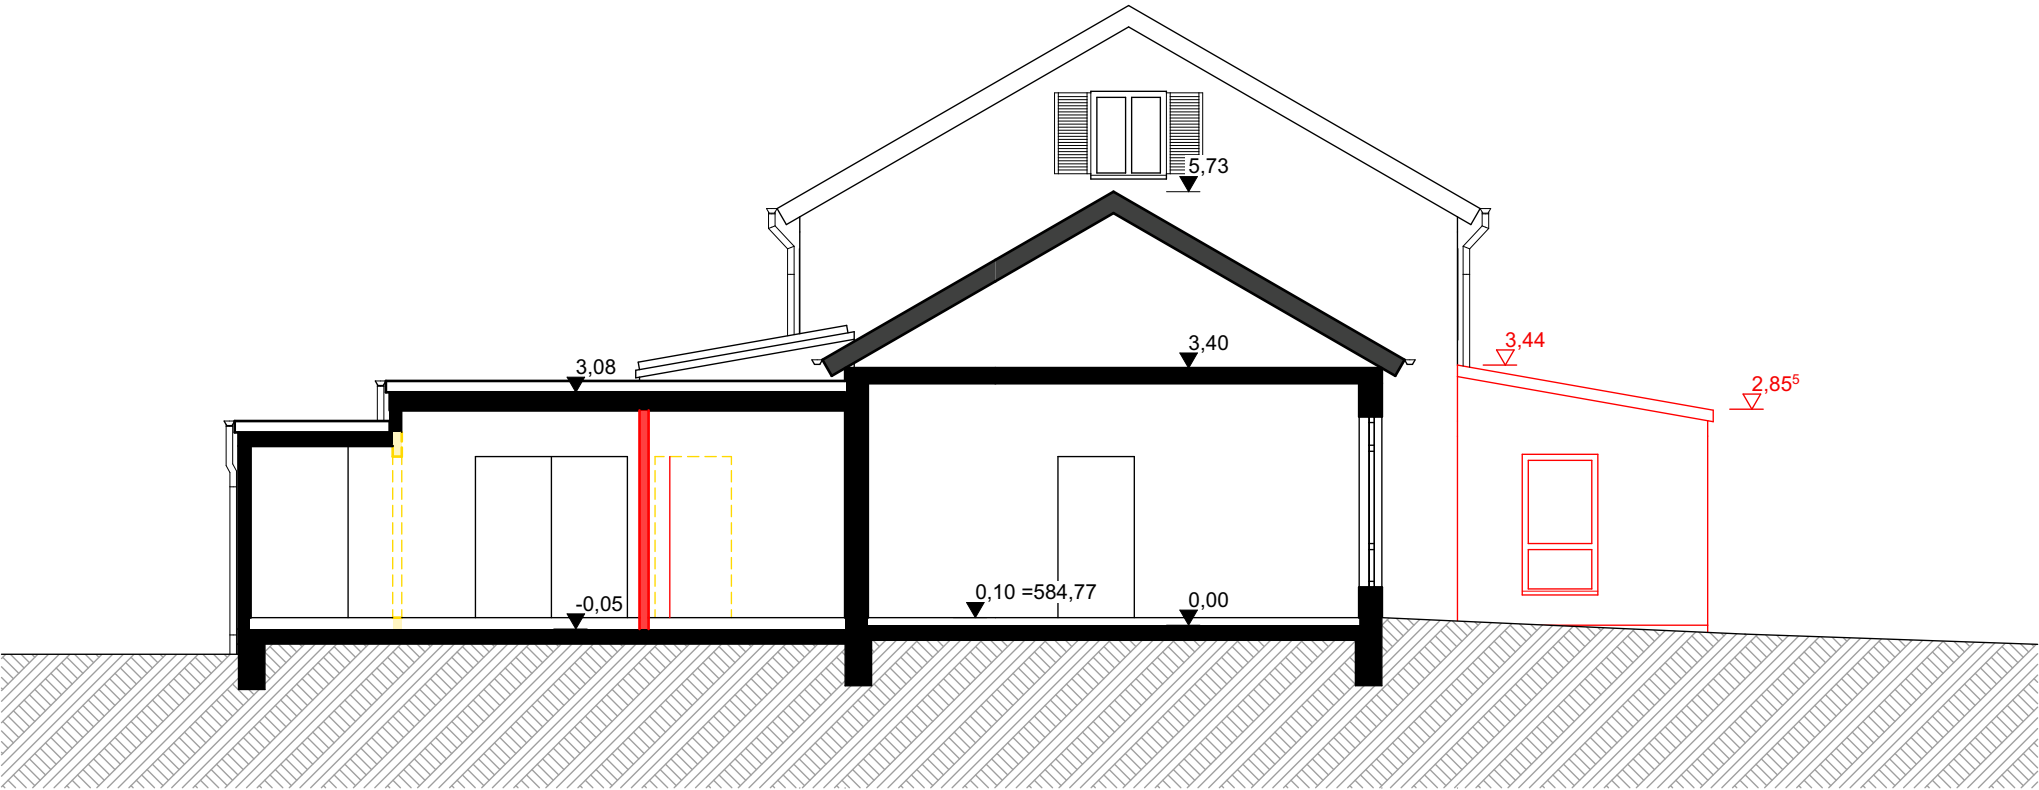

SCHNITT A

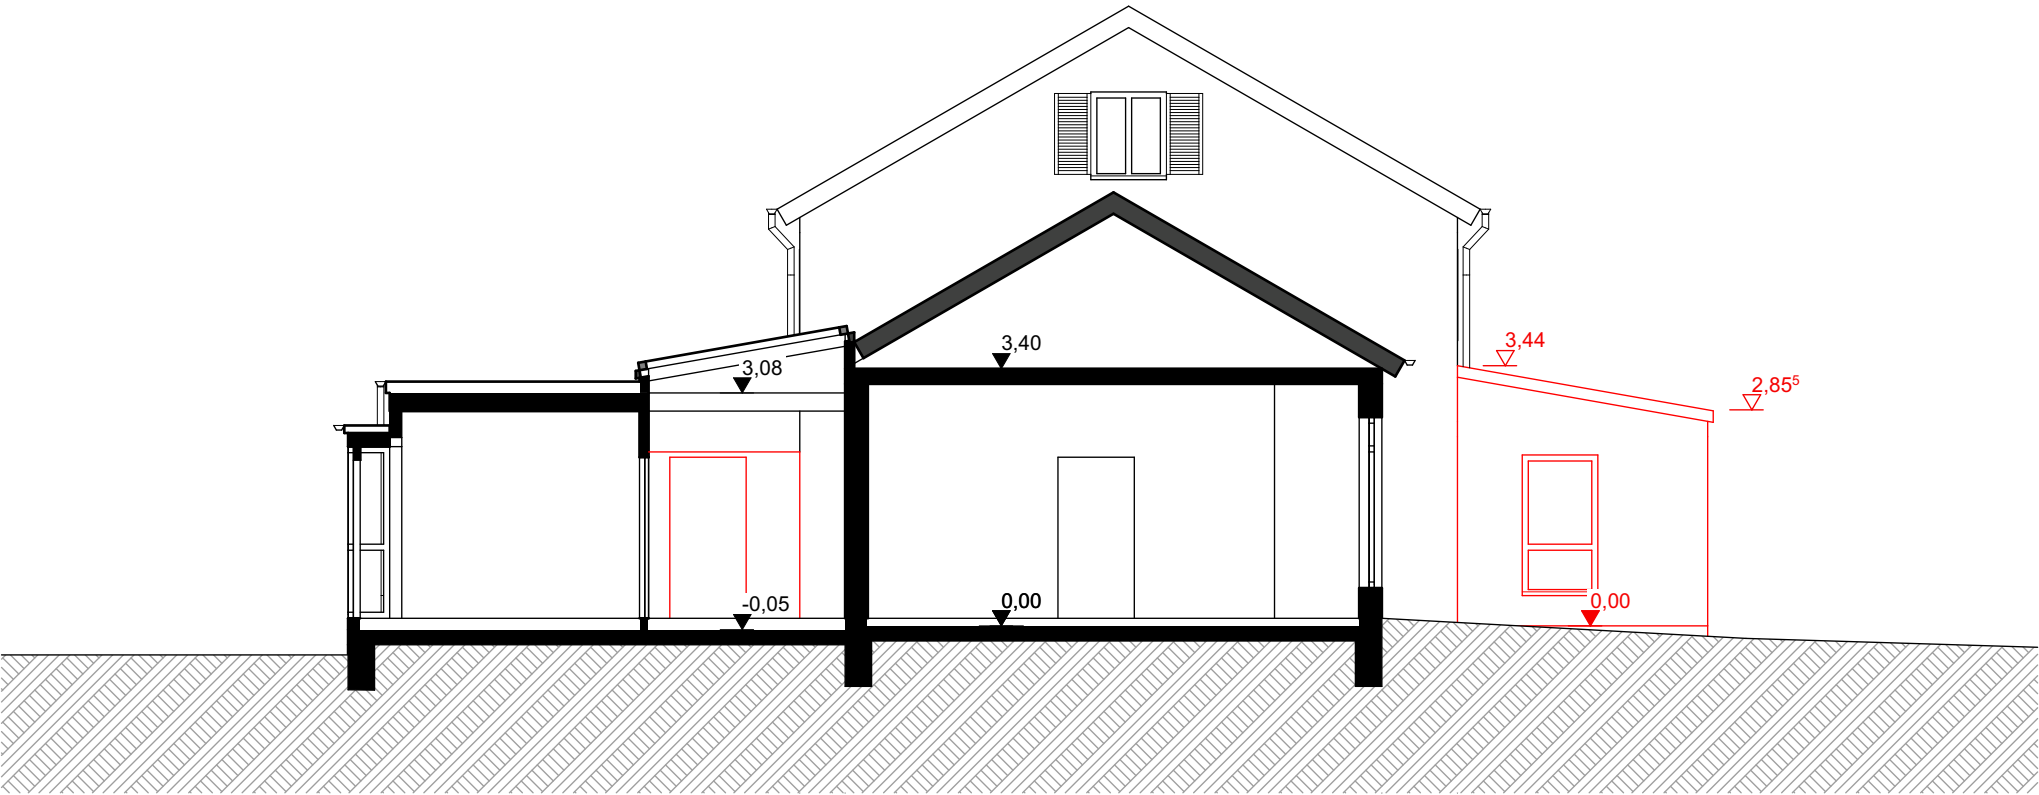

SCHNITT B

E N T W U R F

ENT.05 Schnitte A+B


Bauvorhaben:
Erweiterung Kinderhaus St. Meinrad
Laucherthal
Schulstr. 8
72517 Sigmaringendorf/ Laucherthal
Flst: 1156/6

Bauherr:
Gemeinde Sigmaringendorf
Hauptstr. 9
72517 Sigmaringendorf


Maßstab	1:100
Gezeichnet	jl
Datum	30.01.2024

MAUCH | OFFNER
Architektengesellschaft mbH
Bahnhofstraße 7 88605 Meßkirch
Tel 07575 920 62 - 0 Fax 07575 920 62 - 69
www.mauch-offner.de info@mauch-offner.de

Unterschrift Entwurfsverfasser	Unterschrift Bauherr
--------------------------------	----------------------

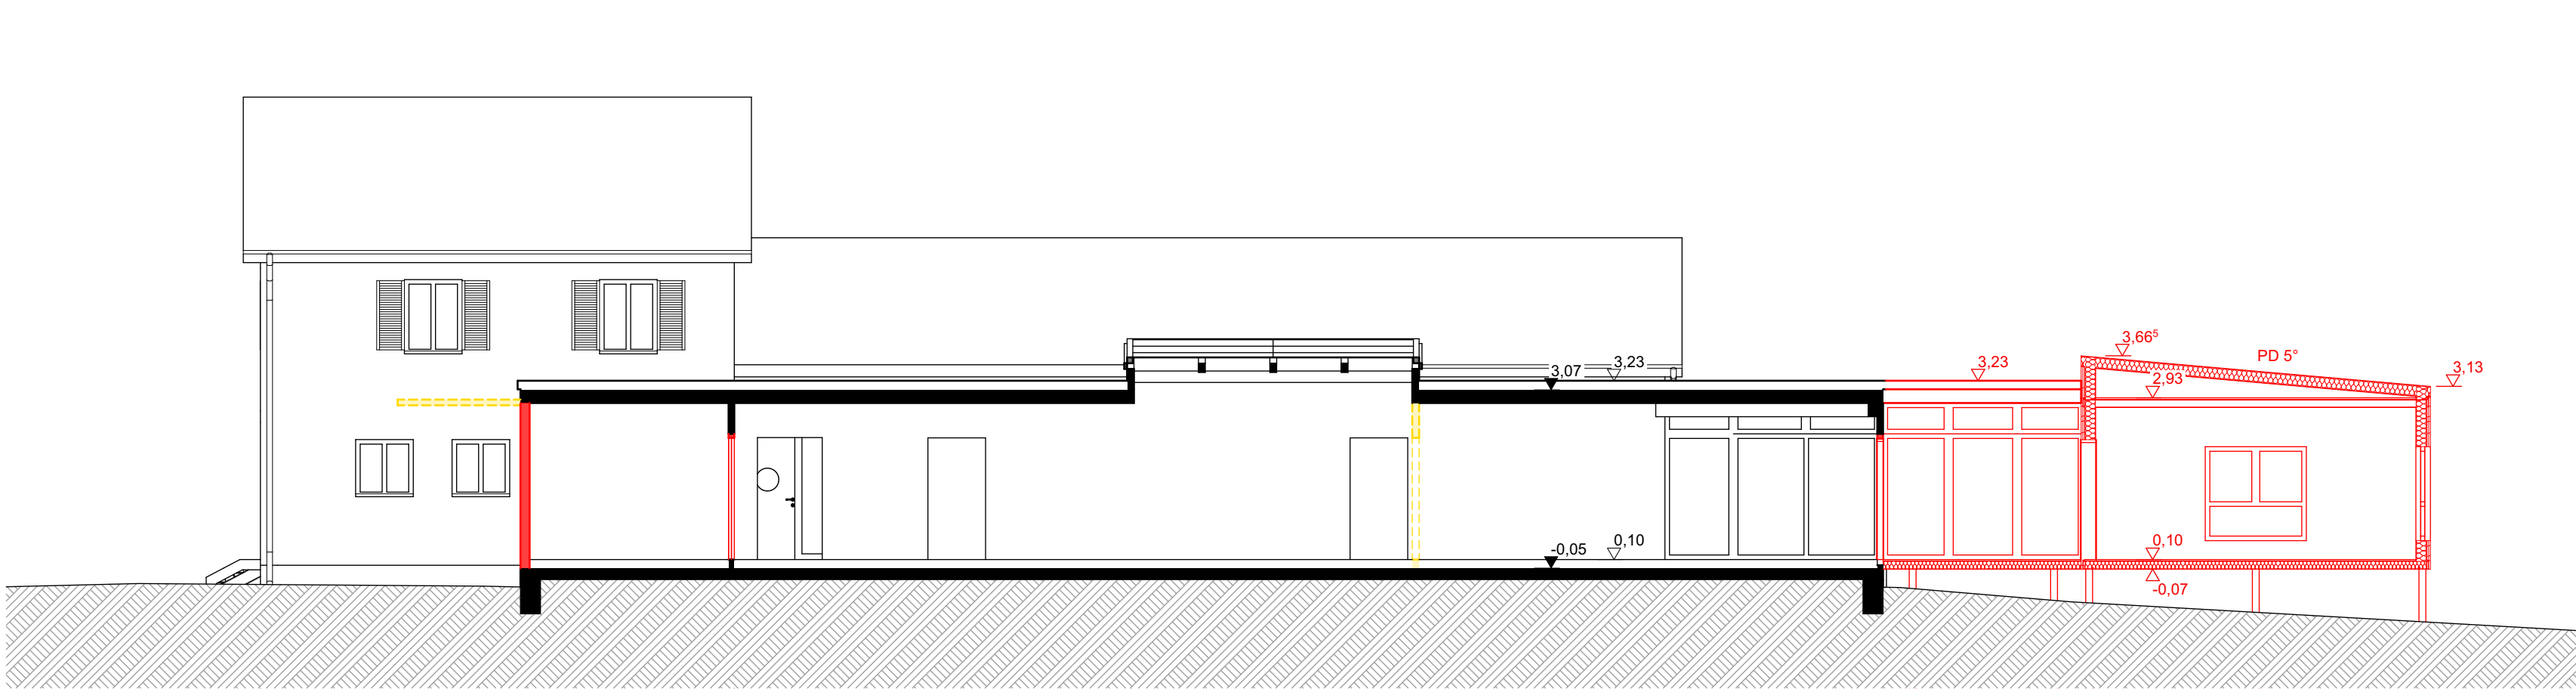

SCHNITT D

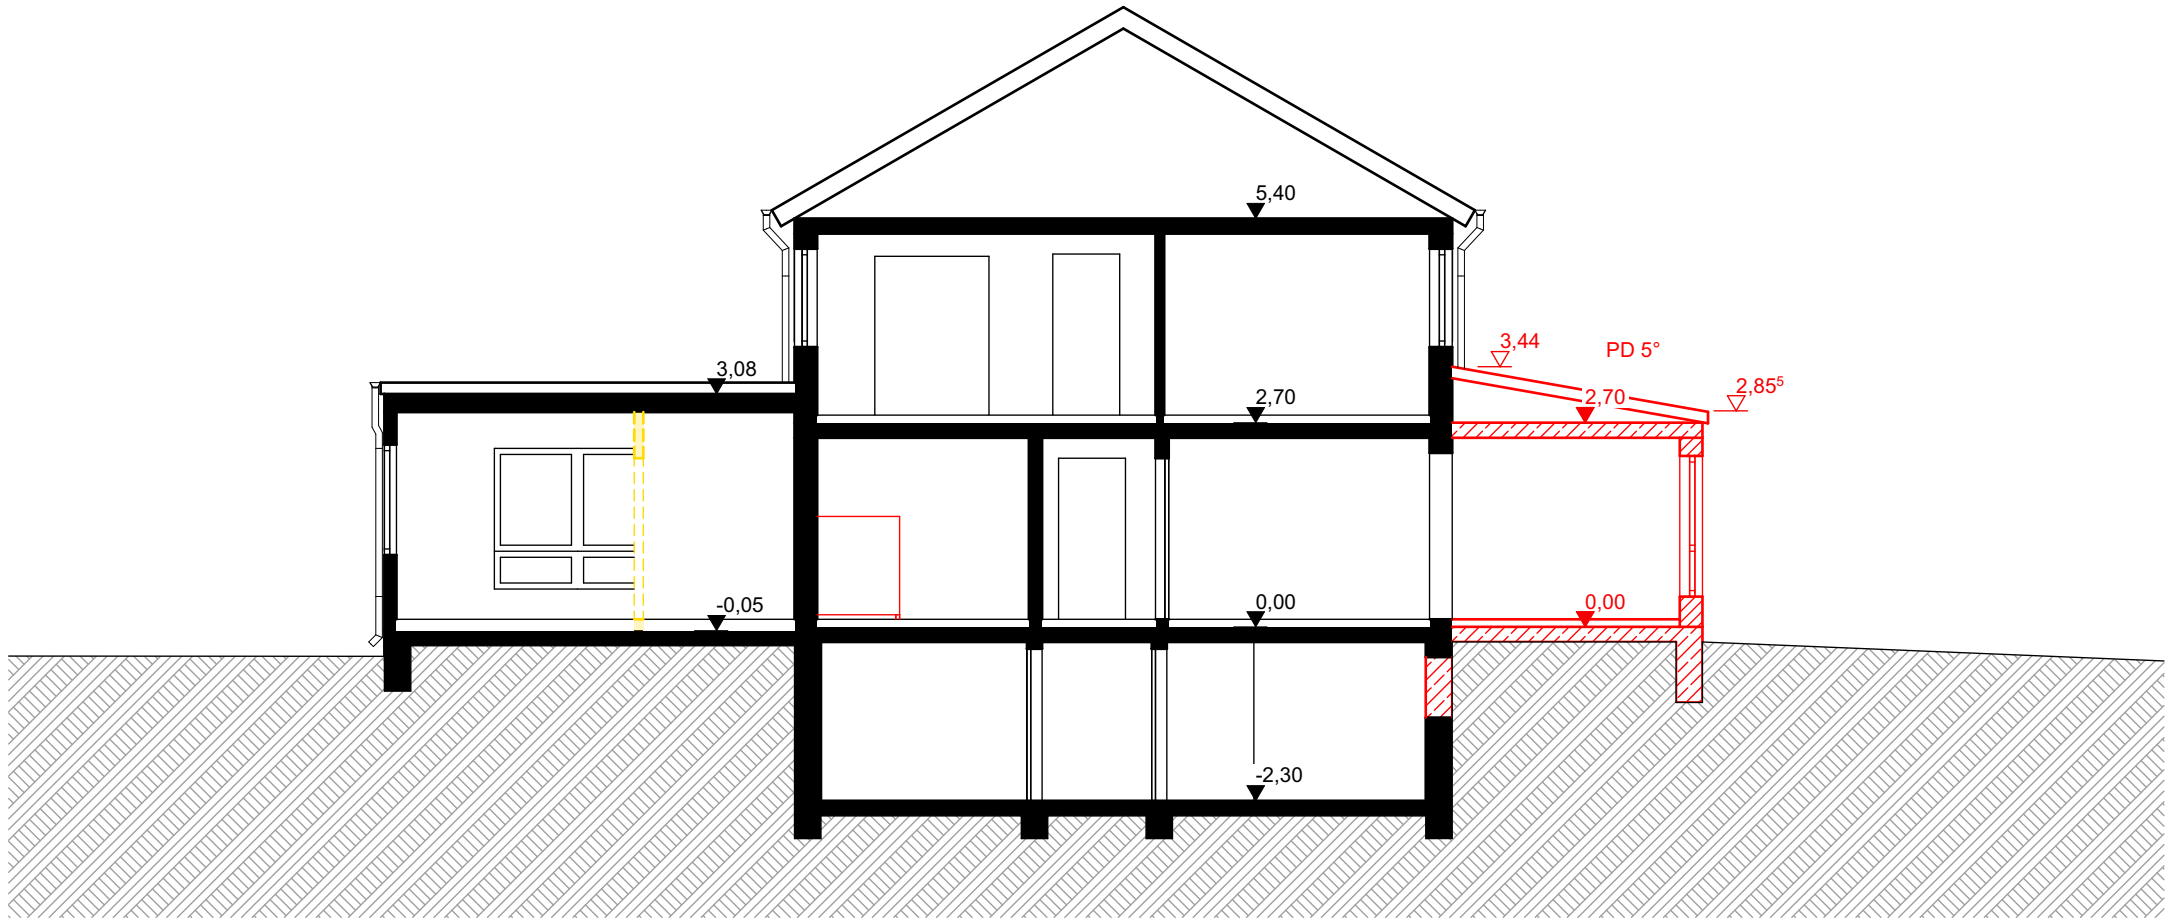

SCHNITT C

- Neubau
- Abbruch
- Bestand

E N T W U R F

ENT.06 Schnitt C+D


Bauvorhaben:
Erweiterung Kinderhaus St. Meinrad
Laucherthal
Schulstr. 8
72517 Sigmaringendorf/ Laucherthal
Flst: 1156/6

Bauherr:
Gemeinde Sigmaringendorf
Hauptstr. 9
72517 Sigmaringendorf


Maßstab	1:100
Gezeichnet	jl
Datum	30.01.2024

MAUCH | OFFNER
Architektengesellschaft mbH
Bahnhofstraße 7 88605 Meßkirch
Tel 07575 920 62 - 0 Fax 07575 920 62 - 69
www.mauch-offner.de info@mauch-offner.de

Unterschrift Entwurfsverfasser	Unterschrift Bauherr
--------------------------------	----------------------

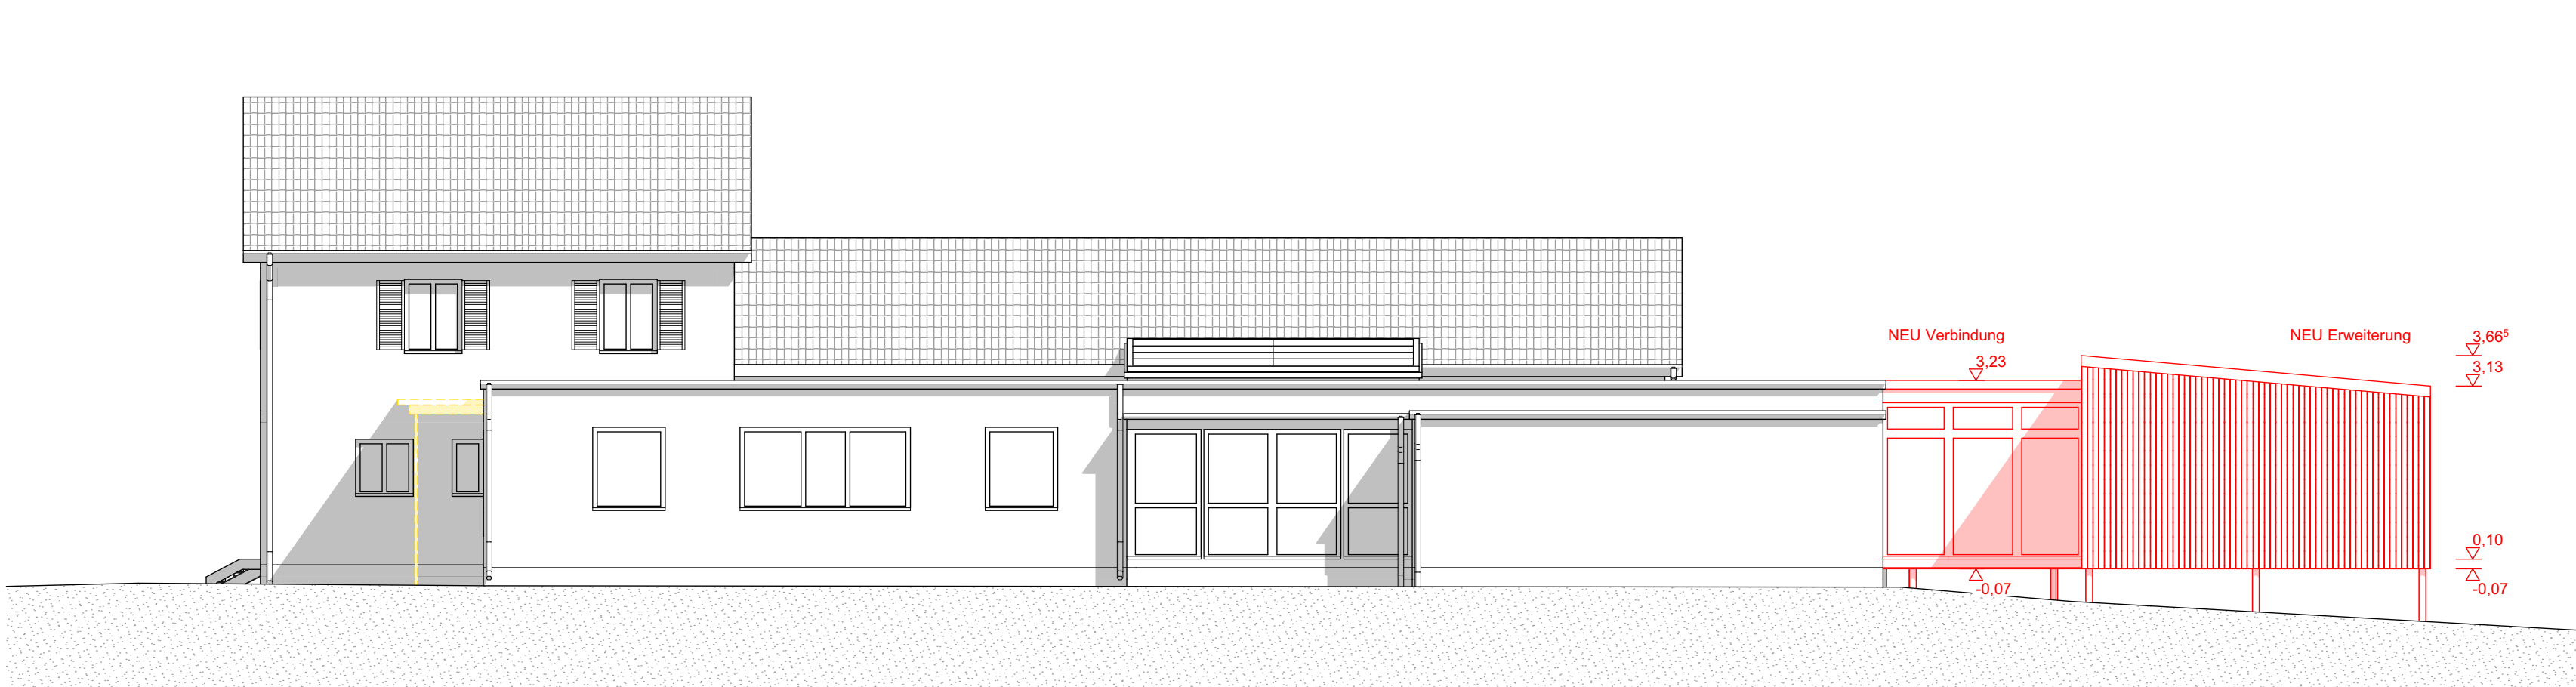

ANSICHT NORD

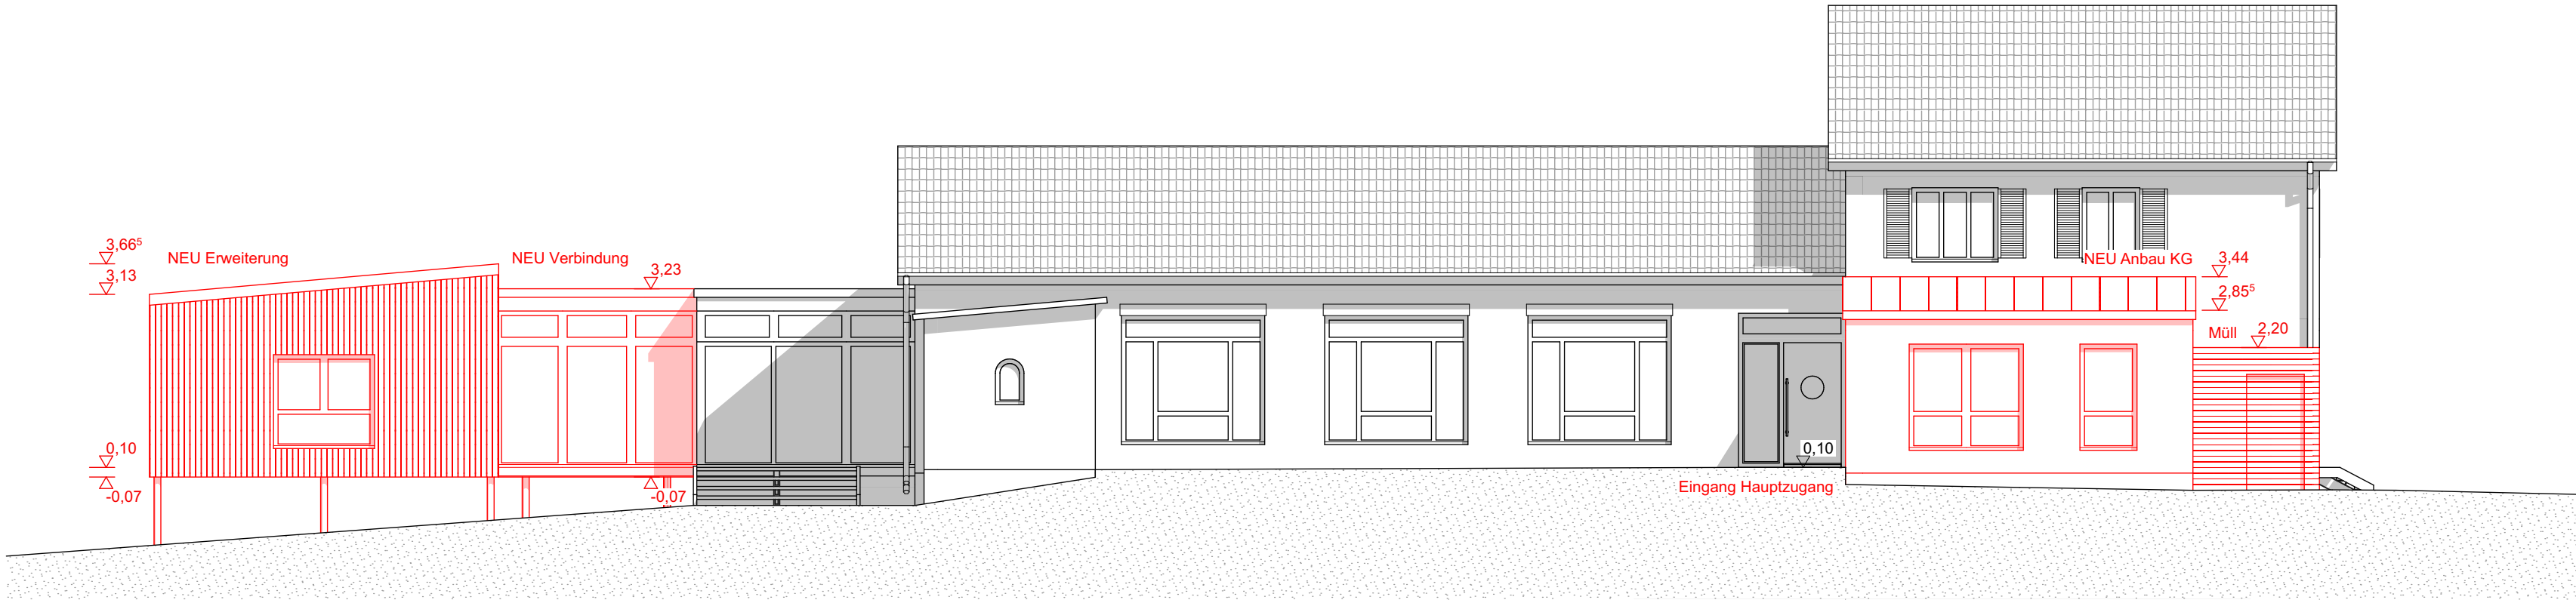

ANSICHT SÜD

- Neubau
- Abbruch
- Bestand

E N T W U R F

ENT.07 Ansicht N+S

Bauvorhaben:
Erweiterung Kinderhaus St. Meinrad
Laucherthal
Schulstr. 8
72517 Sigmaringendorf/ Laucherthal
Flst: 1156/6


Bauherr:
Gemeinde Sigmaringendorf
Hauptstr. 9
72517 Sigmaringendorf

Maßstab	1:100
Gezeichnet	jl
Datum	30.01.2024


MAUCH | OFFNER
Architektengesellschaft mbH
Bahnhofstraße 7
Tel 07575 920 62 - 0
www.mauch-offner.de
88605 Meßkirch
Fax 07575 920 62 - 69
info@mauch-offner.de

Unterschrift Entwurfsverfasser	Unterschrift Bauherr
--------------------------------	----------------------

- Neubau
- Abbruch
- Bestand

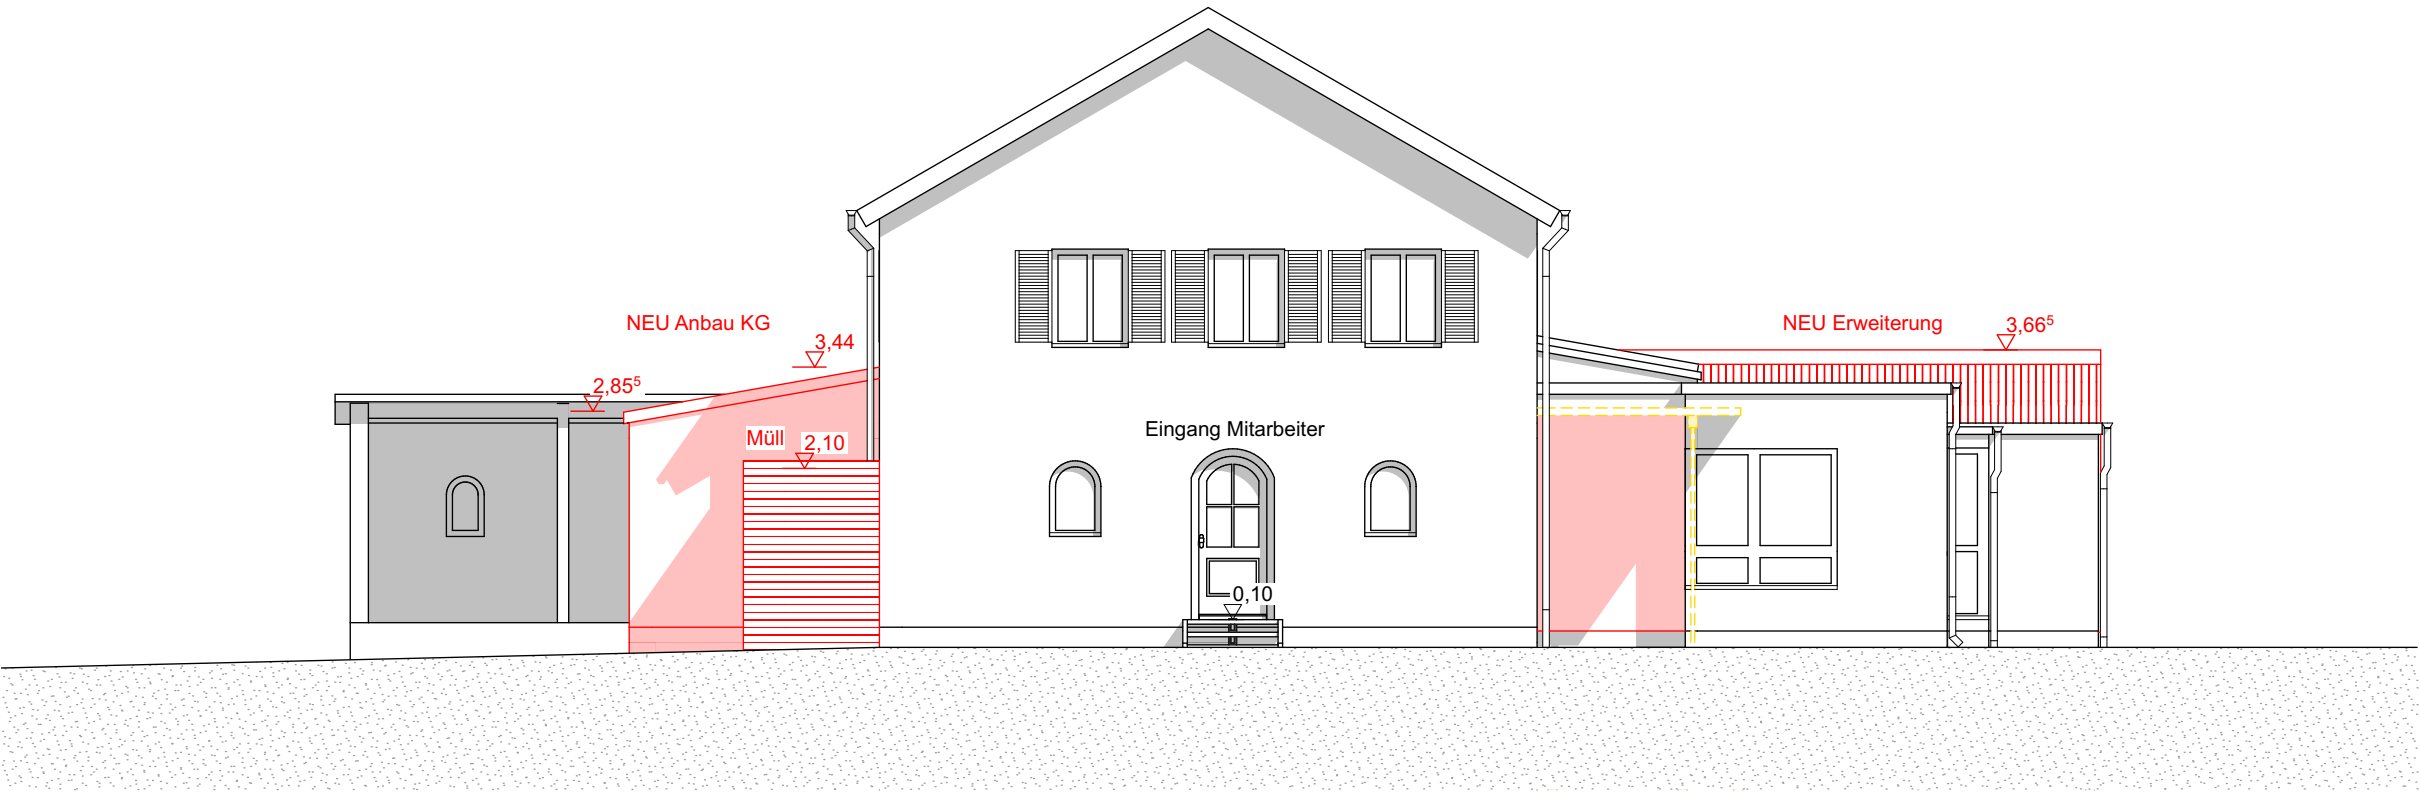

ANSICHT OST

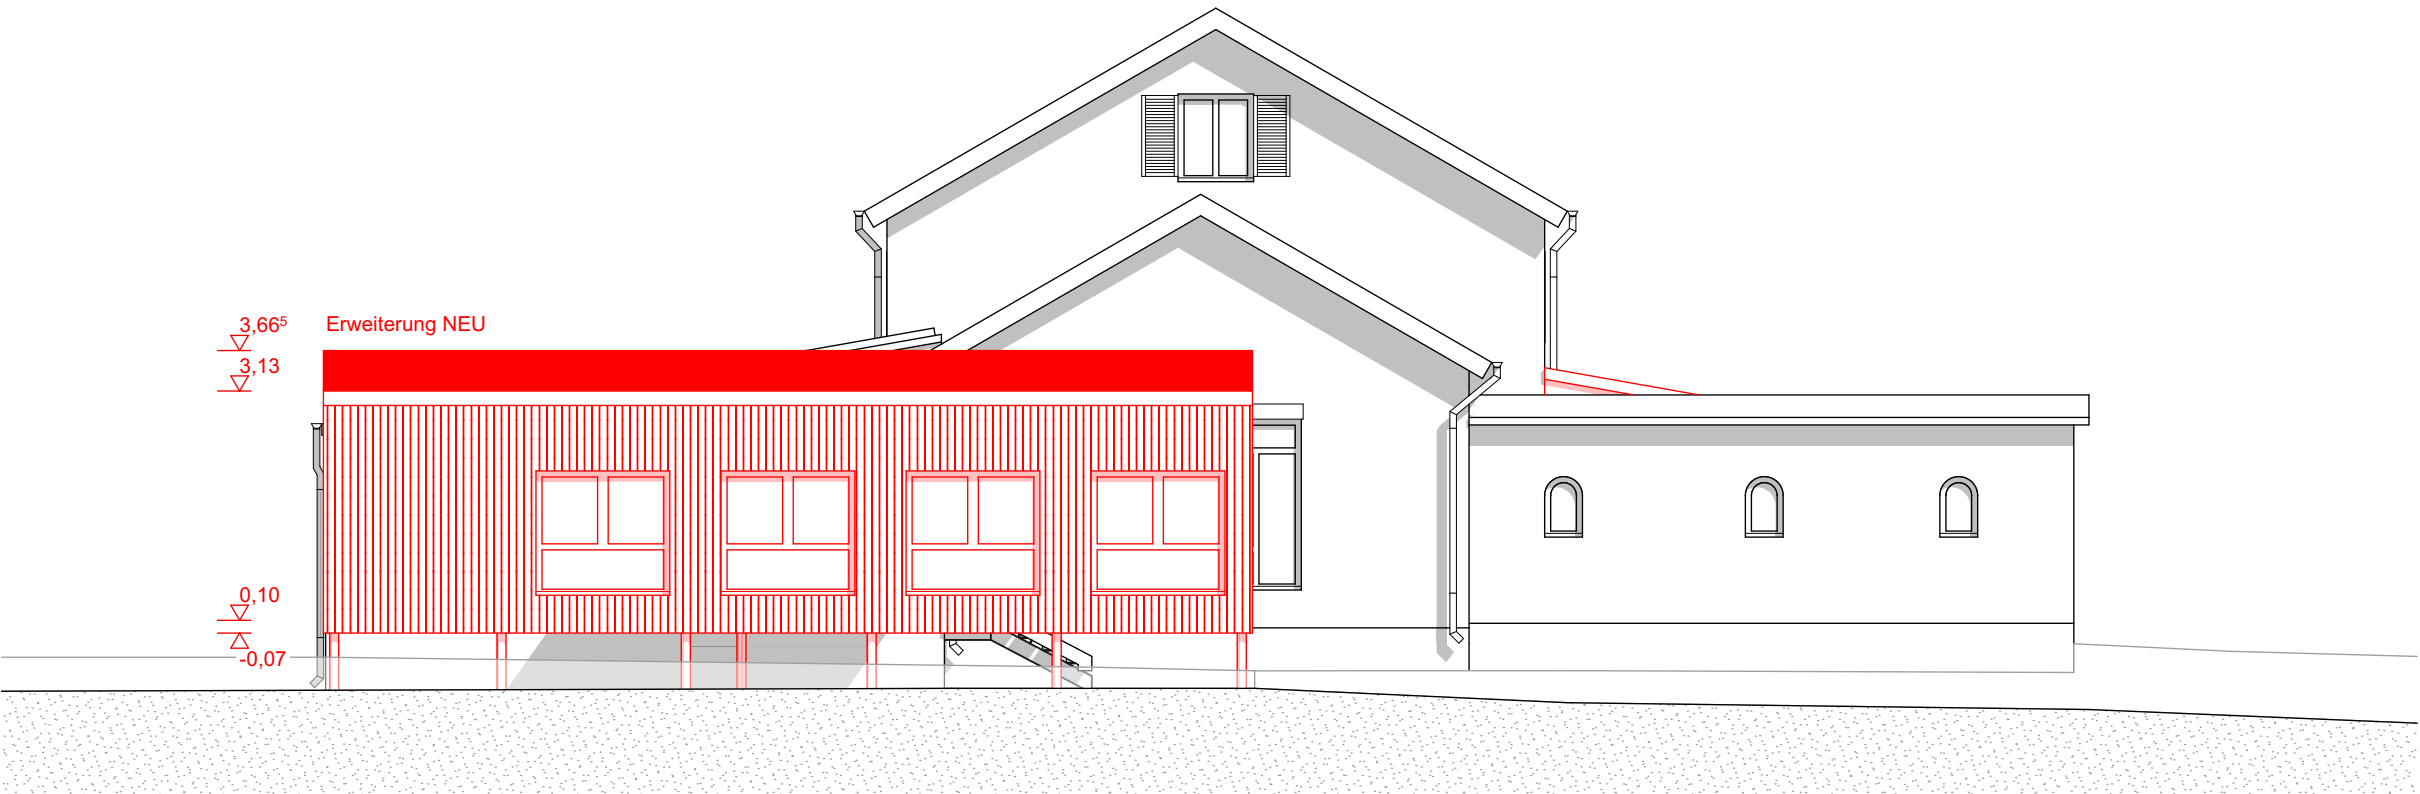

ANSICHT WEST

E N T W U R F

ENT.08 Ansicht O+W

Bauvorhaben:
Erweiterung Kinderhaus St. Meinrad
Laucherthal
Schulstr. 8
72517 Sigmaringendorf/ Laucherthal
Flst: 1156/6

Bauherr:
Gemeinde Sigmaringendorf
Hauptstr. 9
72517 Sigmaringendorf

Maßstab	1:100
Gezeichnet	jl
Datum	30.01.2024

MAUCH OFFNER Architektengesellschaft mbH	
Bahnhofstraße 7 Tel 07575 920 62 - 0 www.mauch-offner.de	88605 Meßkirch Fax 07575 920 62 - 69 info@mauch-offner.de

Unterschrift Entwurfsverfasser	Unterschrift Bauherr
--------------------------------	----------------------