


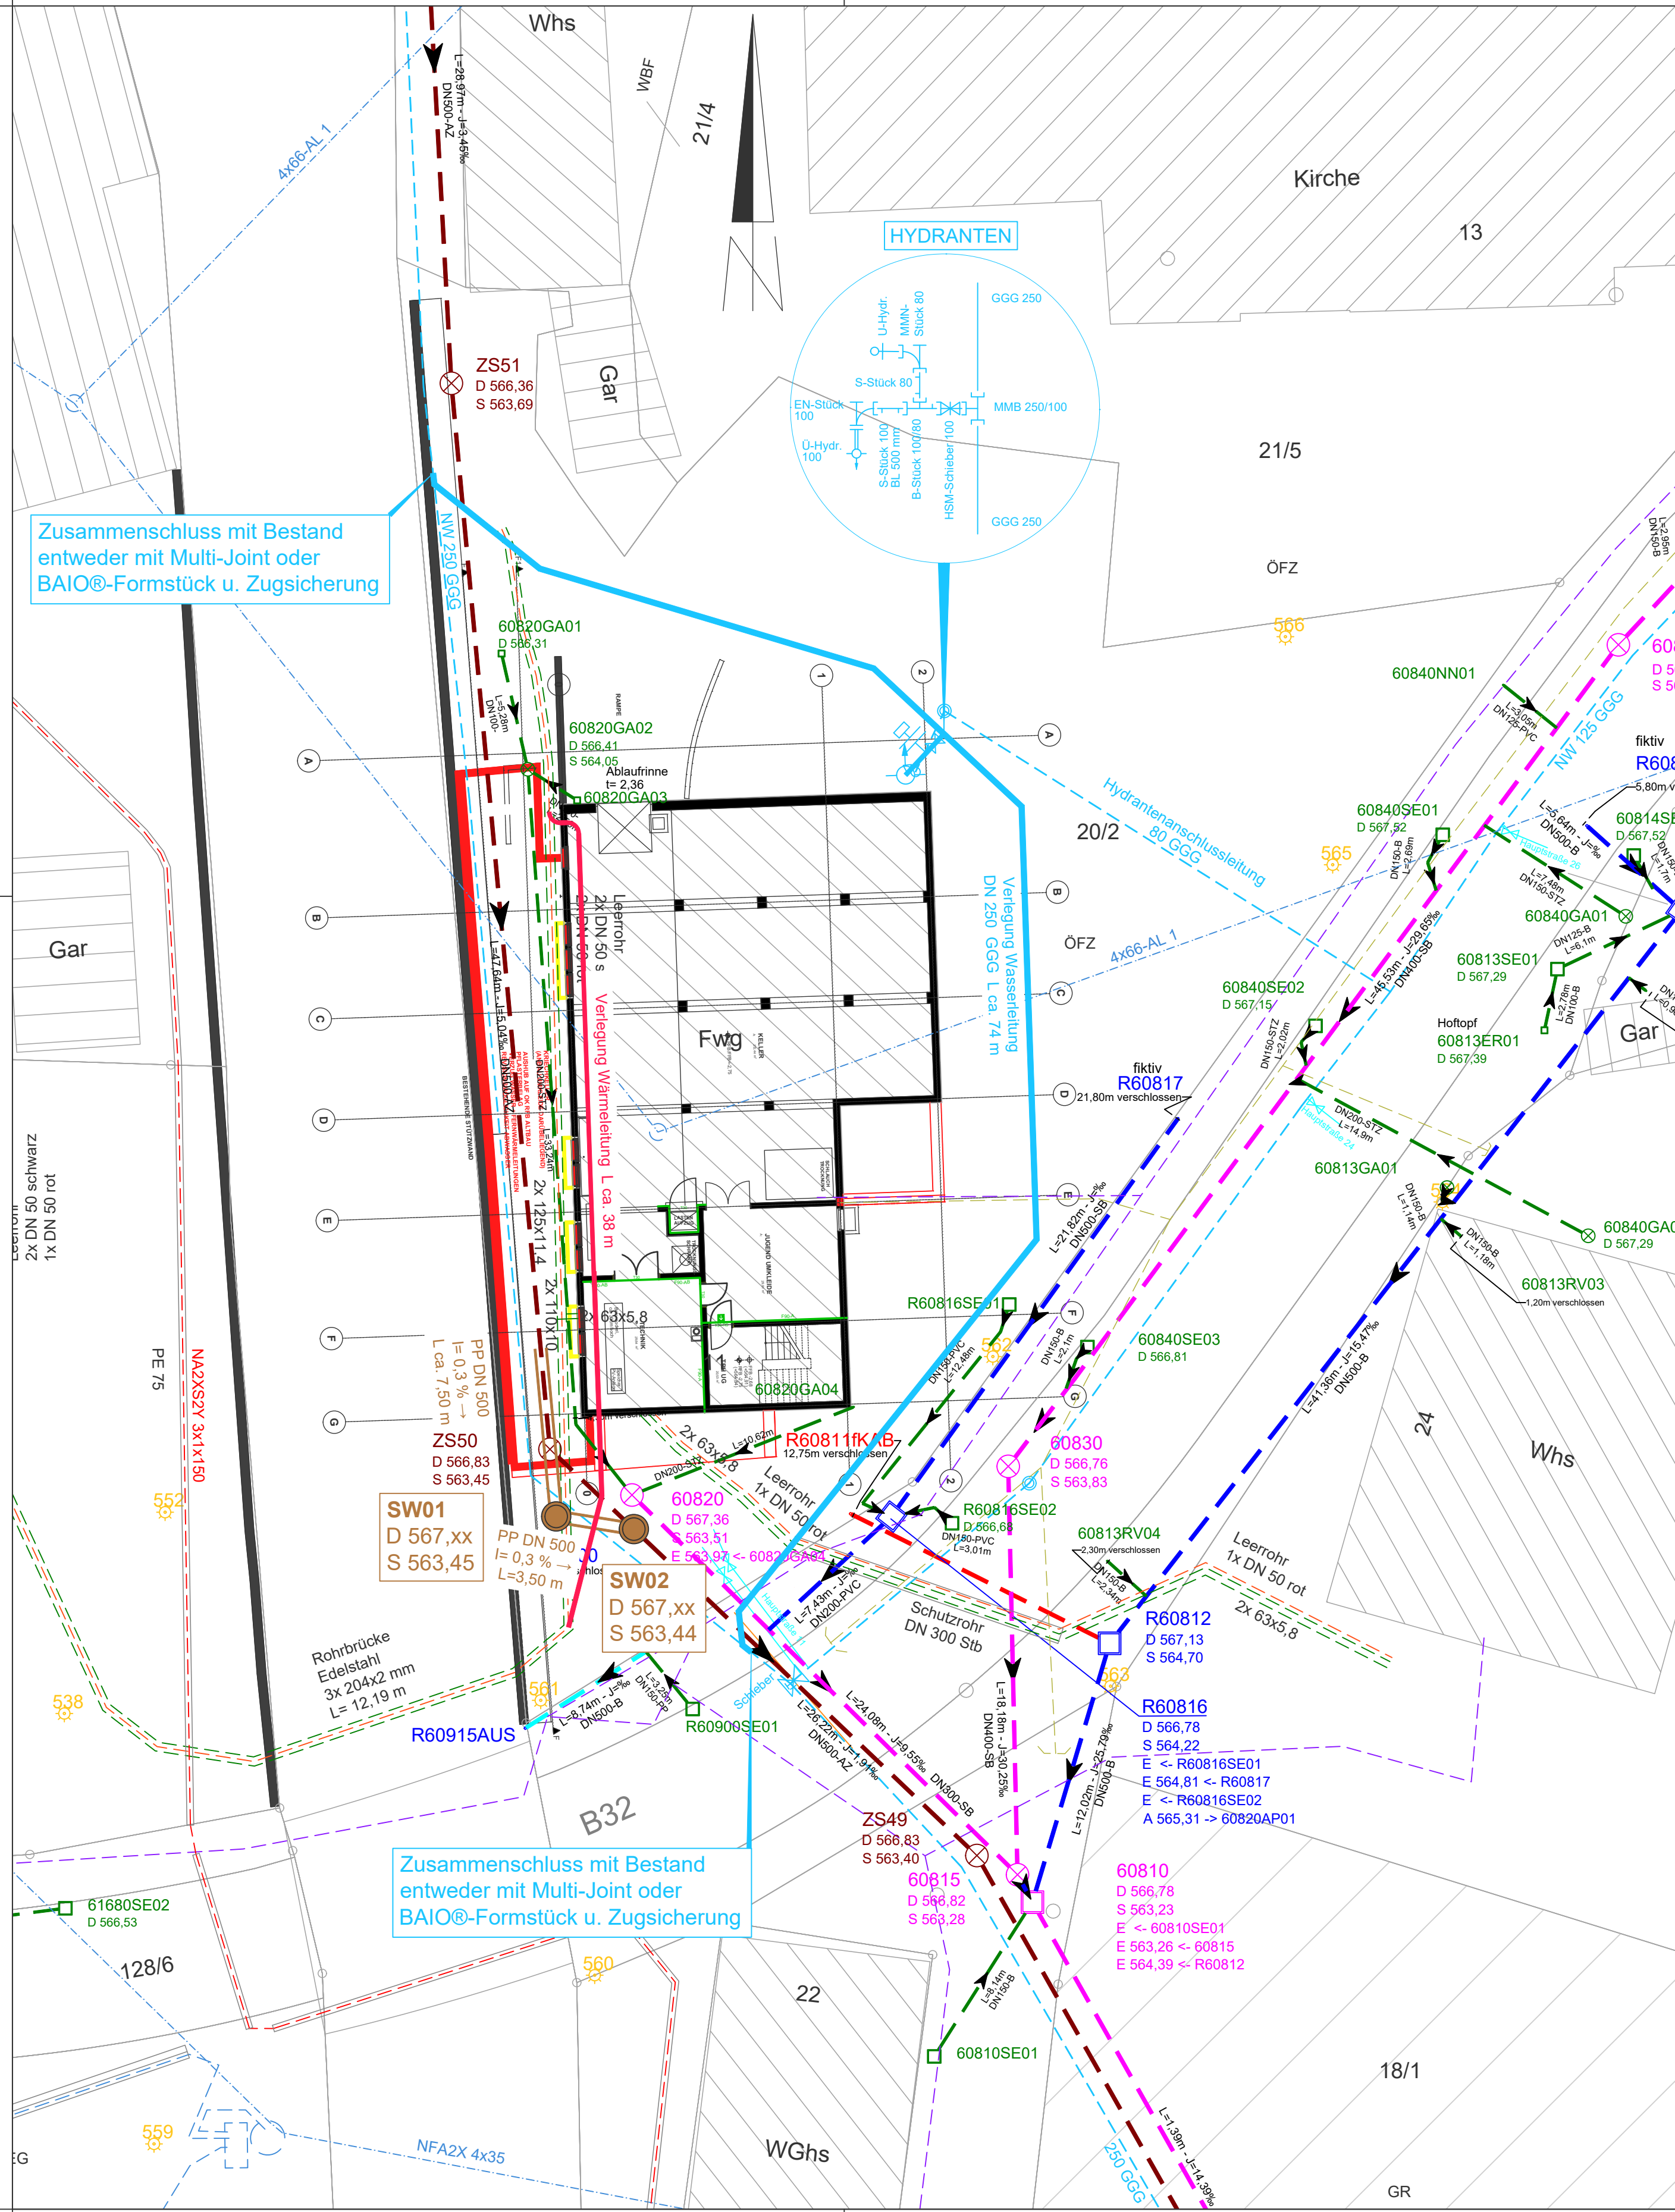

Zeichenerklärung

Bestand:

- Mischwasserkanal
- Regenwasserkanal
- Schmutzwasserkanal
- Wasserversorgung
- Telekom
- Gasleitung
- Fernwärmeleitung
- Strom - Erdleitung
- Strom - Freileitung

Planung:

- Schmutzwasserkanal
- Wasserleitung
- Wärmeleitung

E		
D		
C		
B		
A		
	Art der Änderung	Datum
		Zeichen

Kovacic Ingenieure GmbH Beratende Ingenieure 72488 Sigmaringen Winterlinger Straße 9 ingenieure@kovacic.de Telefon: 07571/6450-0 Telefax: 07571/6450-50 www.kovacic.de	Aufgestellt:	

Bauherr:	Gemeinde Sigmaringendorf	Anerkannt:
Projekt:	Feuerwehrhaus Sigmaringendorf Umbau und Erweiterung	
Objekt:	Leitungsverlegungen vorab	M = 1: 200
Lageplan Plan zur Ausschreibung		Bearb. Nov.2023 J.R.
		Gez. Nov.2023 J.R.
		Plan Gr. 50 x 58 cm
		Projekt Nr. T6886
		Plan Nr. KWN-P-07-01